


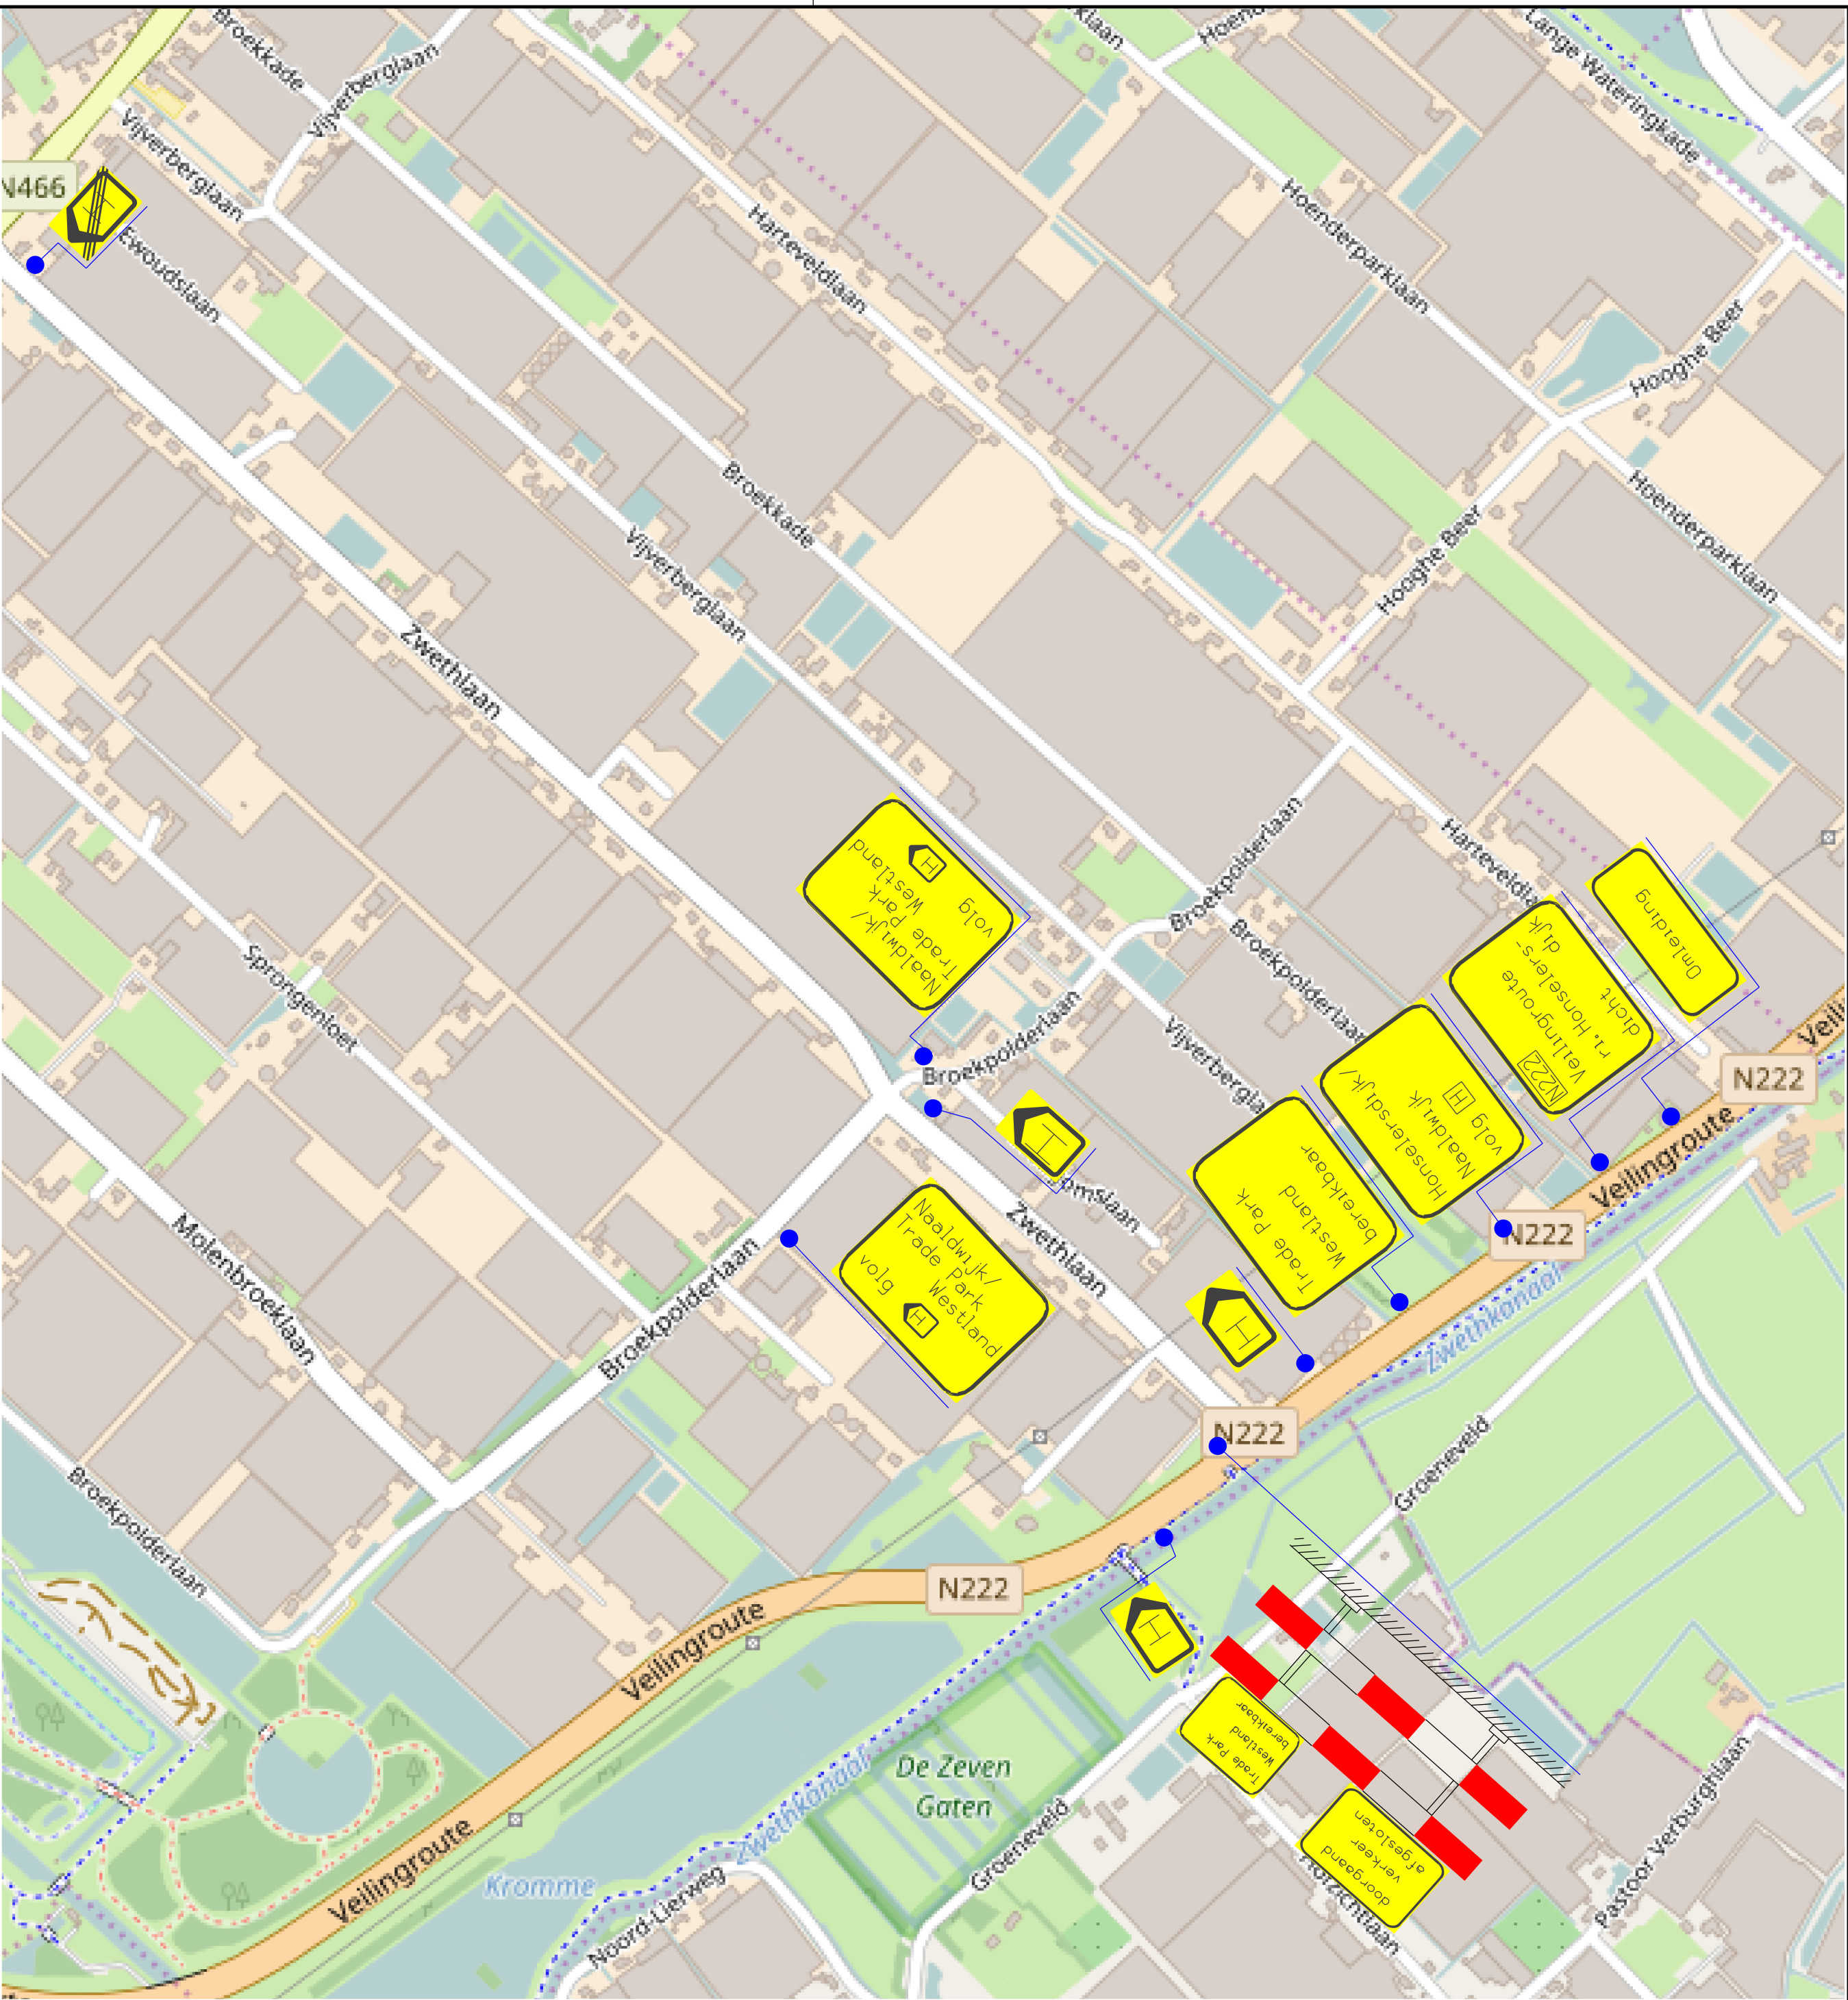

V Vooraankondiging (2x)



later datum omplakken naar:
17 + 18 aug.
22:00 - 04:00h

Bron: openstreetmap

V4	21-6-2017	Wijziging in opdracht van PZH	MvdK
V3	8-6-2017	Aanvulling na overleg Gem. Westland	MvdK
V5	2-8-2017	toevoegen bakens op middengeleider	MB
Wijz.nr.	Datum	Omschrijving	Get.

Project:	Verplaatsen "potplant" Veilingroute - Honselersdijk		
Omschrijving:	Verkeersmaatregelen		
Opdrachtgever:	Gem. Westland		
		Tekenaar: MvdK	Projectnummer:
Honselersdijk 15 2671 DB Naaldwijk tel: 0174-642070 www.w-sign.nl		Formaat: A1	Datum: 31-5-2017 Versie: V6